



Grundriss Ausstellungsküche

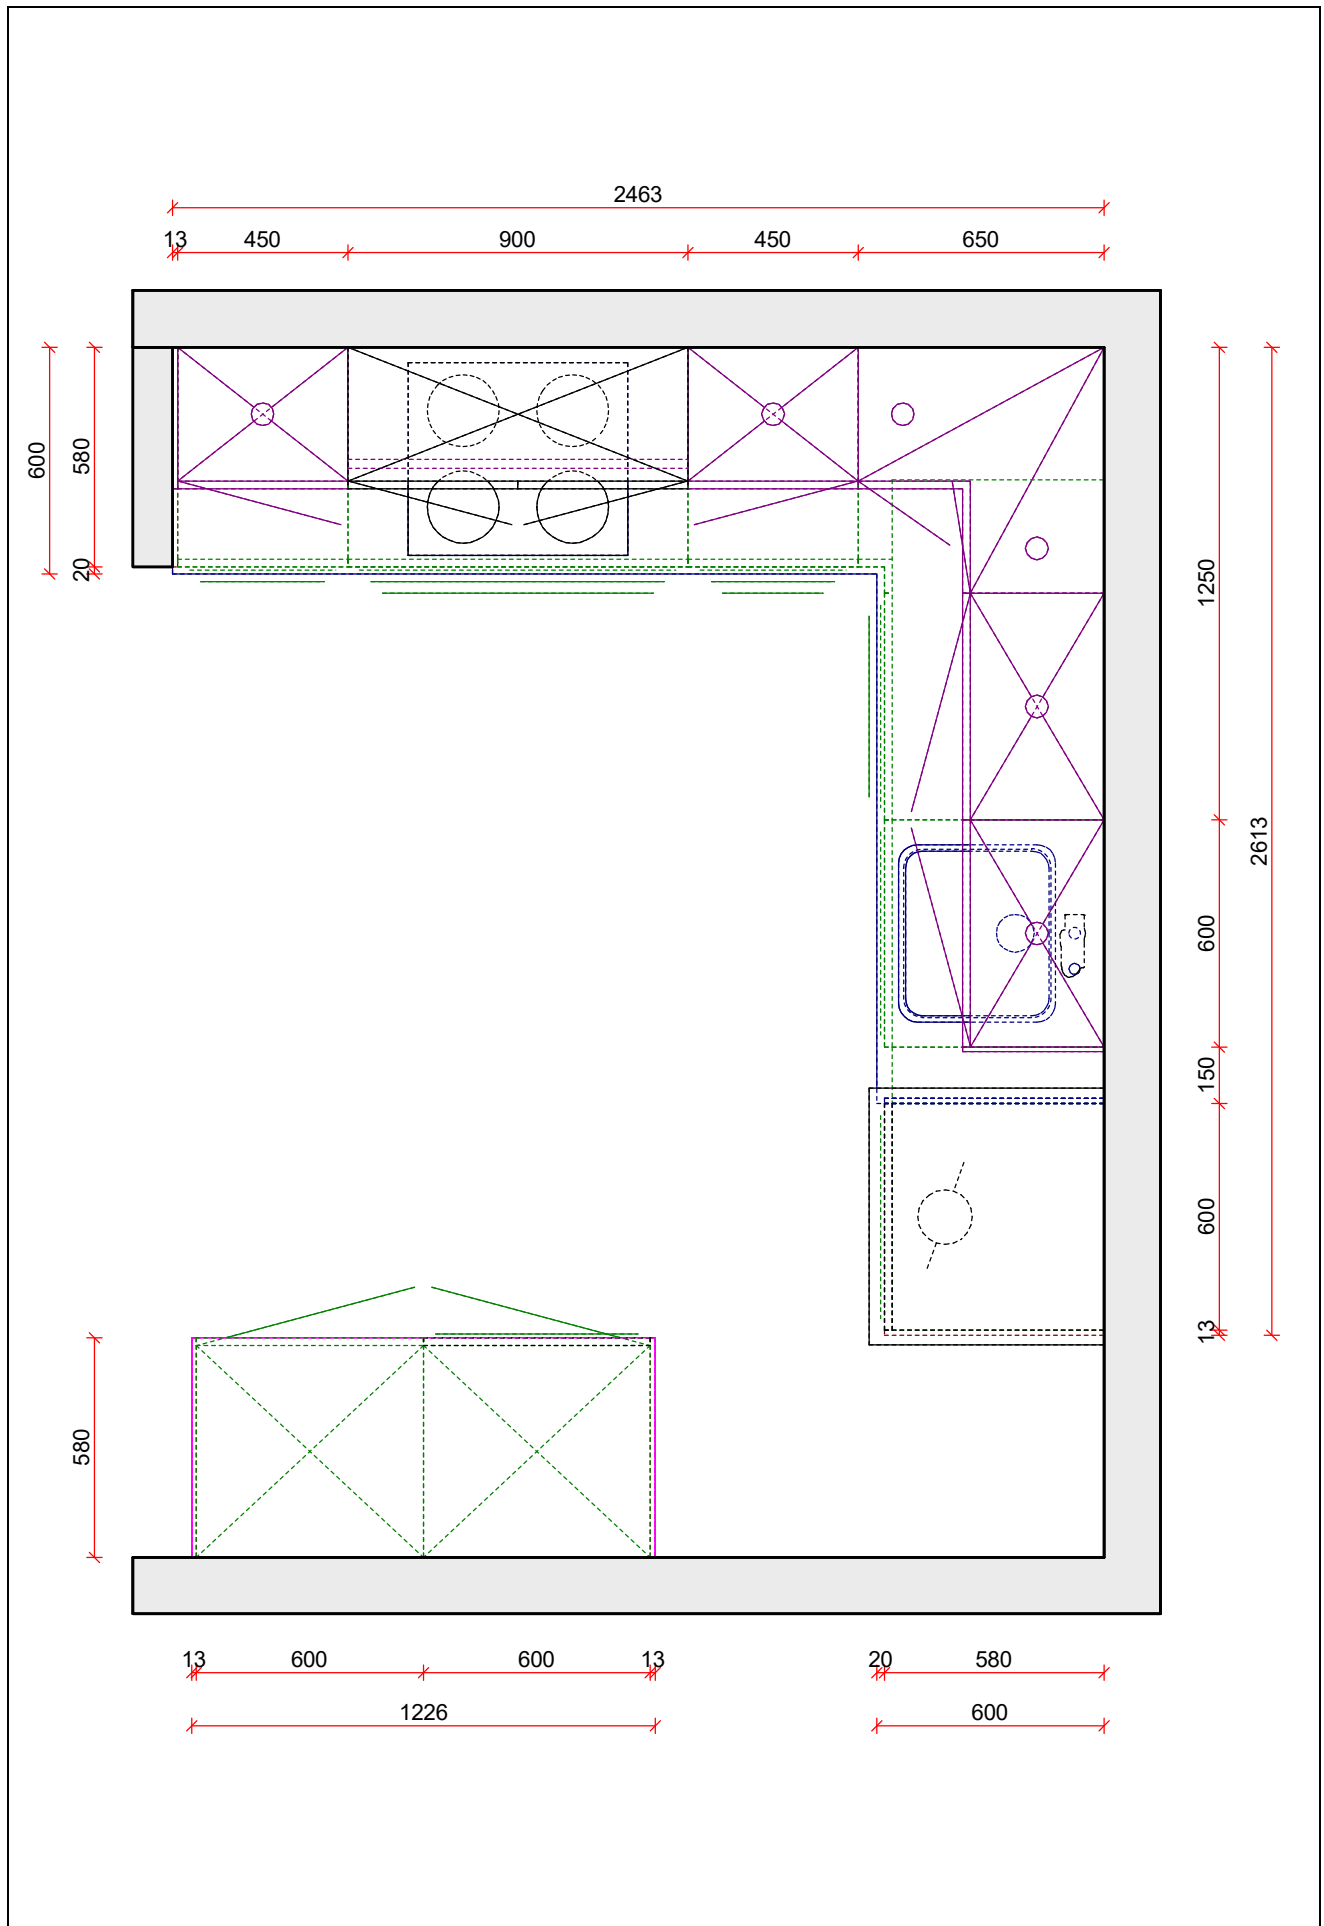


Massstab: 1:20 (A4)

Ansicht Kochen / Ausstellungsküche

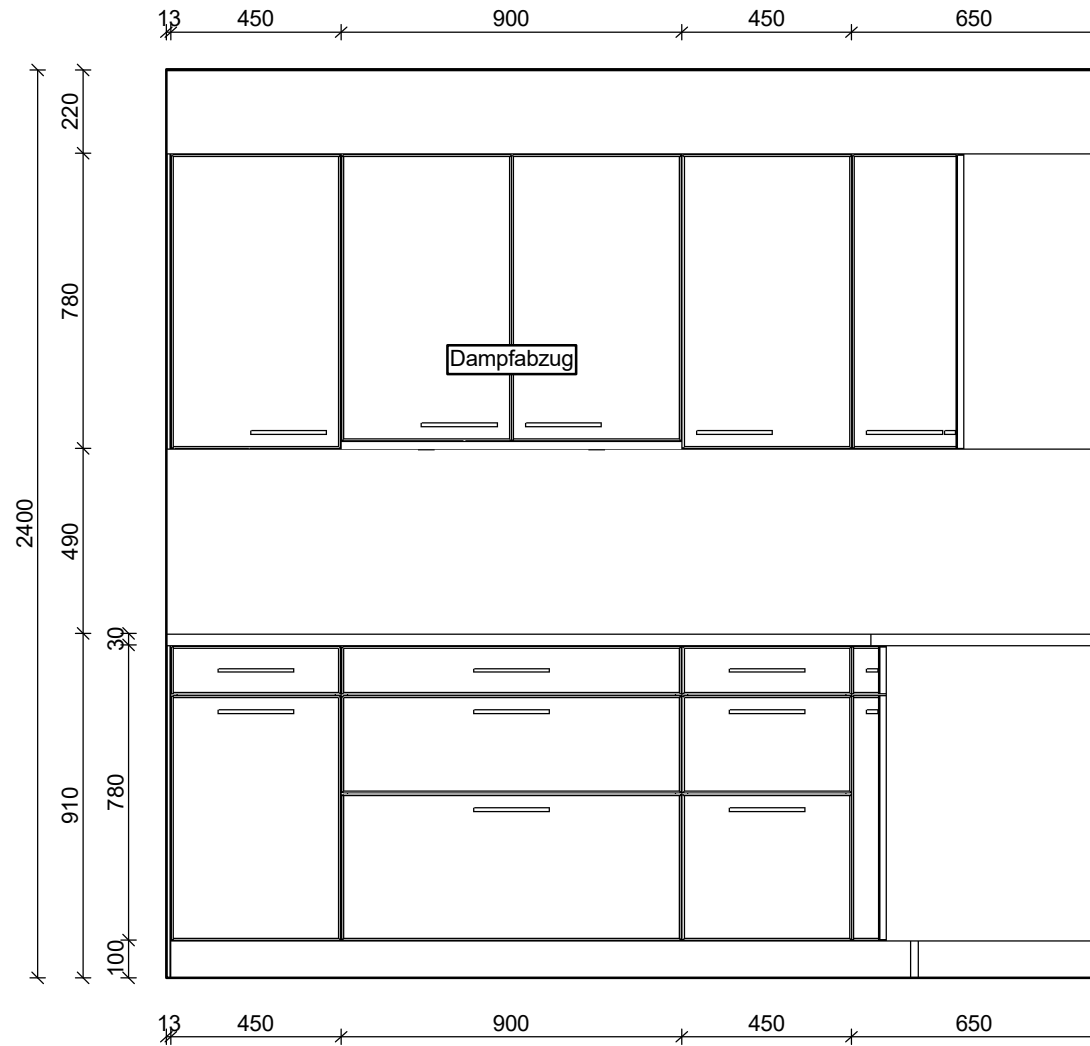

Massstab: 1:20 (A4)

Ansicht Spülen / Ausstellungsküche

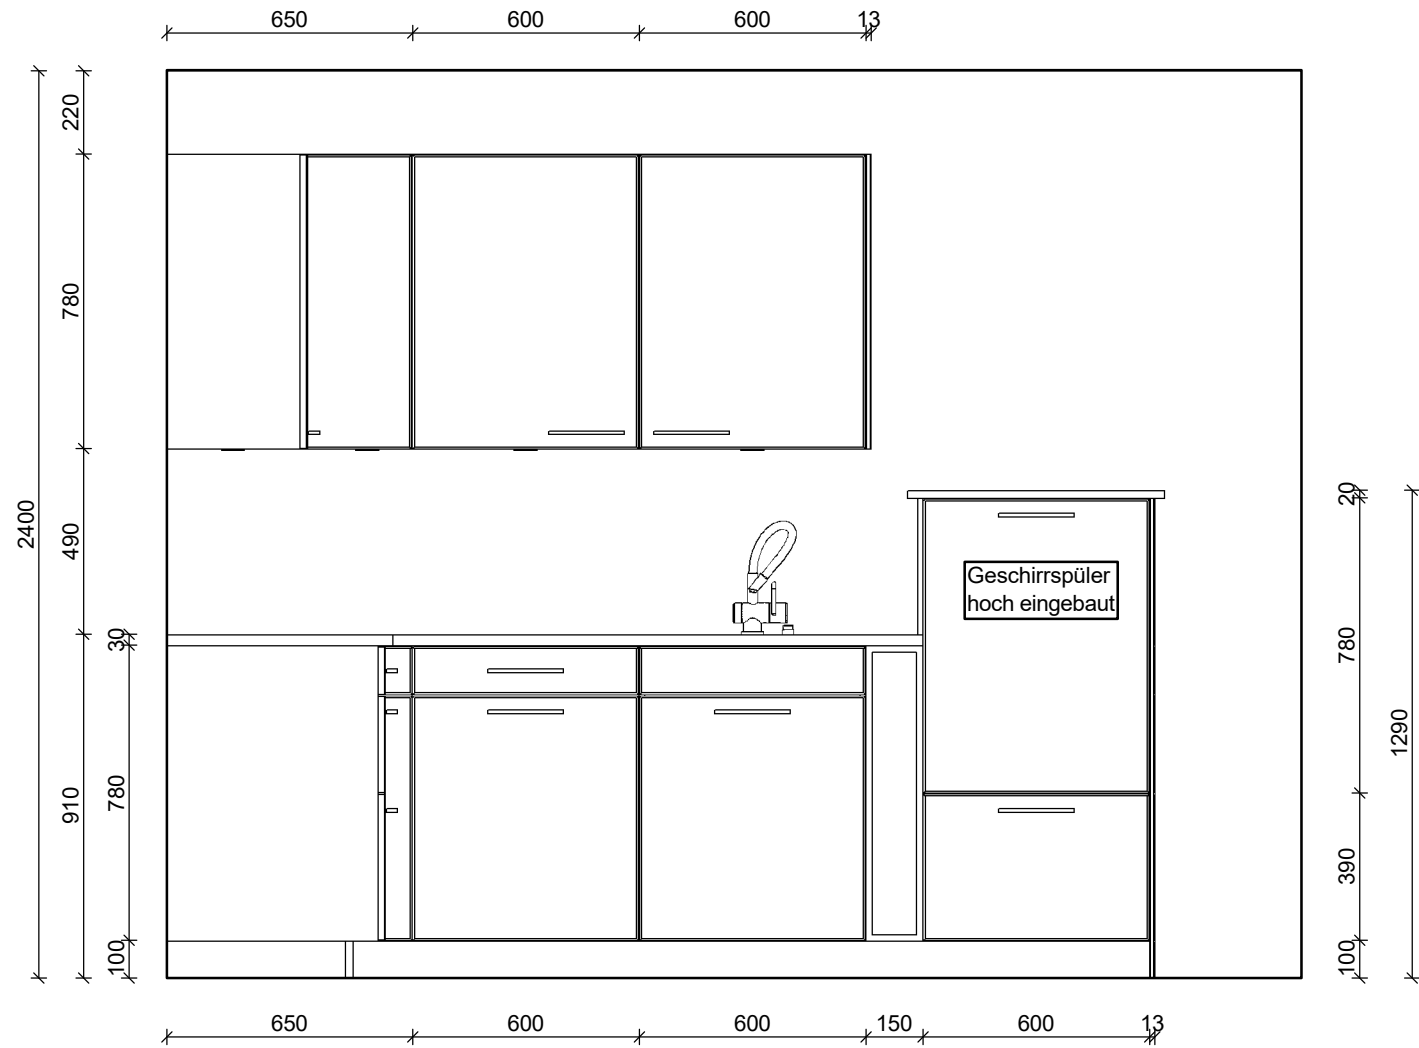

Massstab: 1:20 (A4)

Ansicht Highboard / Ausstellungsküche

